


BRANTOME EN PERIGORD (Dordogne)

AMENAGEMENT FONCIER AGRICOLE ET FORESTIER
Titre 2ème du Livre 1er du Code Rural et de la Pêche Maritime

Section 391ZS

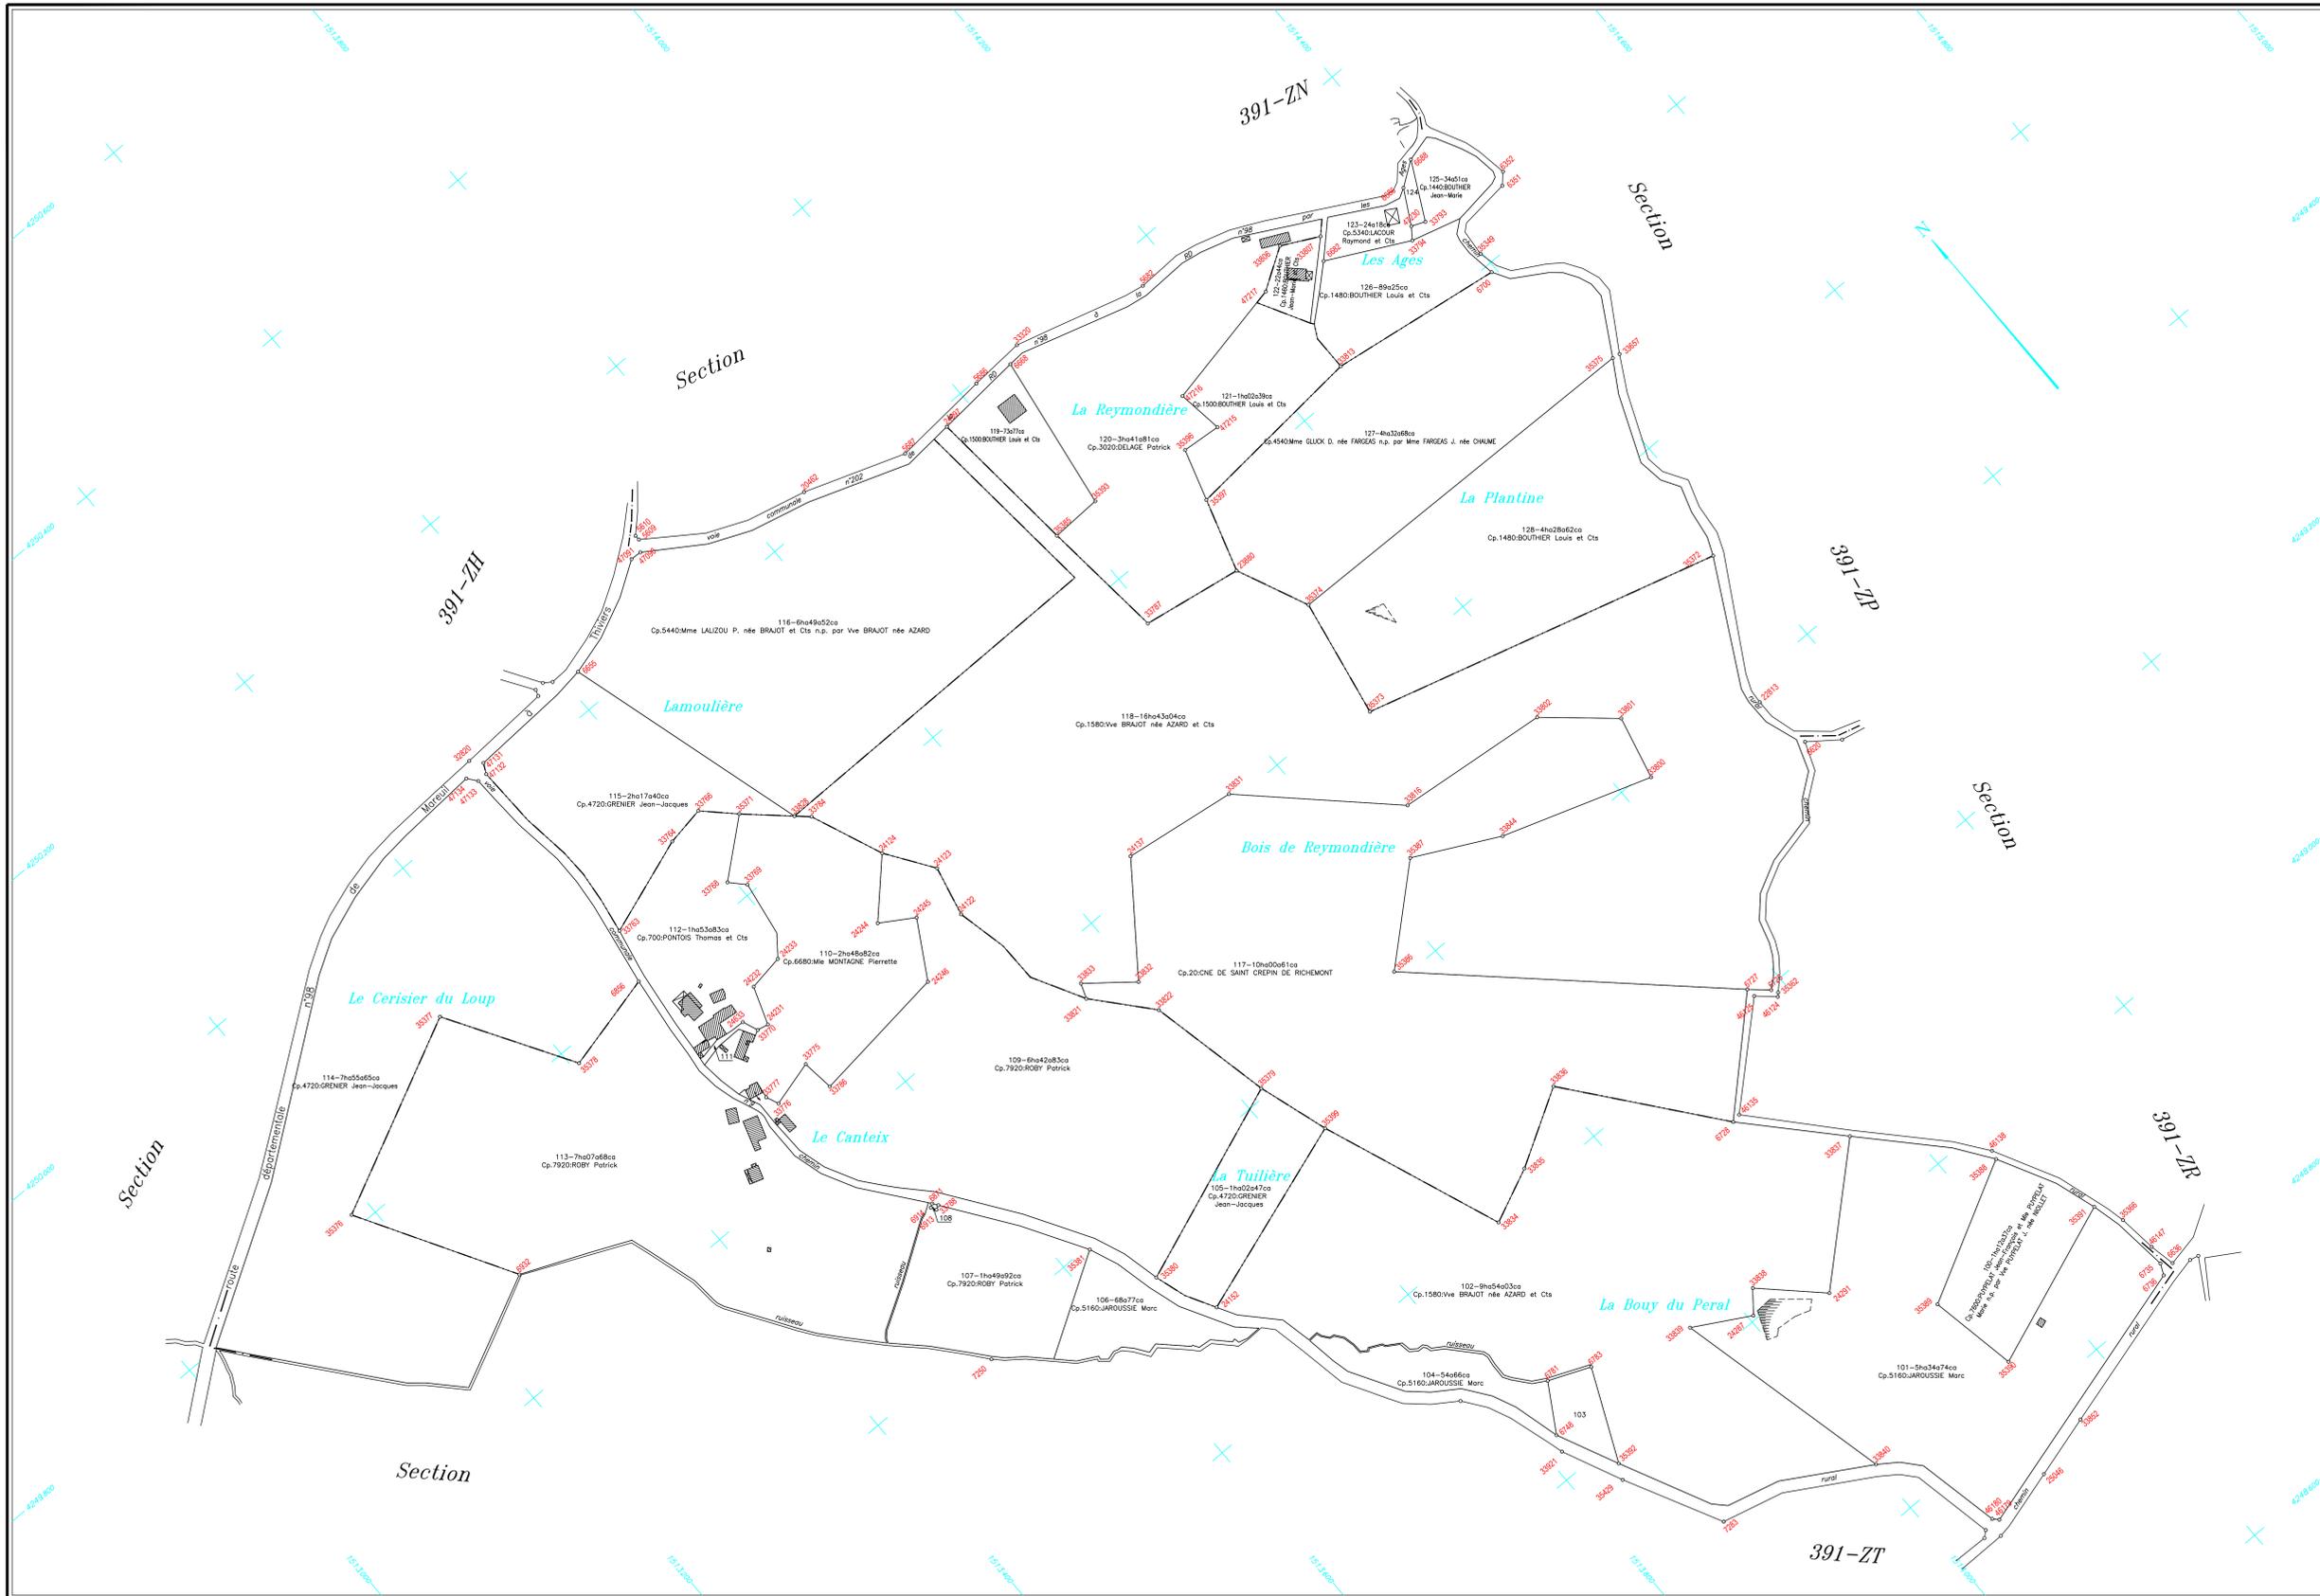

PARCELLES SITUÉES SUR LA COMMUNE DE BRANTOME EN PERIGORD	
ZS 103 - Cp.5400/Mme LAGARDE F. née CHANCEAU et CHANCEAU Mickaël n.p. par Mme CHANCEAU née BERTRAND.....	25a92ca
ZS 108 - Cp.20/CNE DE SAINT CREPIN DE RICHEMONT	0a19ca
ZS 111 - Cp.20/CNE DE SAINT CREPIN DE RICHEMONT	2a59ca
ZS 124 - Cp.1520/BOUTHER Pascal.....	4a88ca

Plan établi en 2021
par M. Philippe COUTURE
géomètre-expert agréé

Echelle 1/2000

BRANTOME EN PERIGORD Section 391ZS

Plan approuvé par la Commission Communale dans sa séance du 8 avril 2021 le Président : le Secrétaire :	AFFICHE DU 25/10/2021 AU 03/12/2021 le Maire :
Plan portant en rouge les modifications prescrites par la Commission Communale dans sa séance du le Président : le Secrétaire :	AFFICHE DU AU le Maire :
Plan portant en bleu les modifications prescrites par la Commission Départementale dans sa séance du le Président : le Secrétaire :	AFFICHE DU AU le Maire :