


BRANTOME EN PERIGORD (Dordogne)

AMENAGEMENT FONCIER AGRICOLE ET FORESTIER
Titre 2ème du Livre 1er du Code Rural et de la Pêche Maritime

Section 391ZX

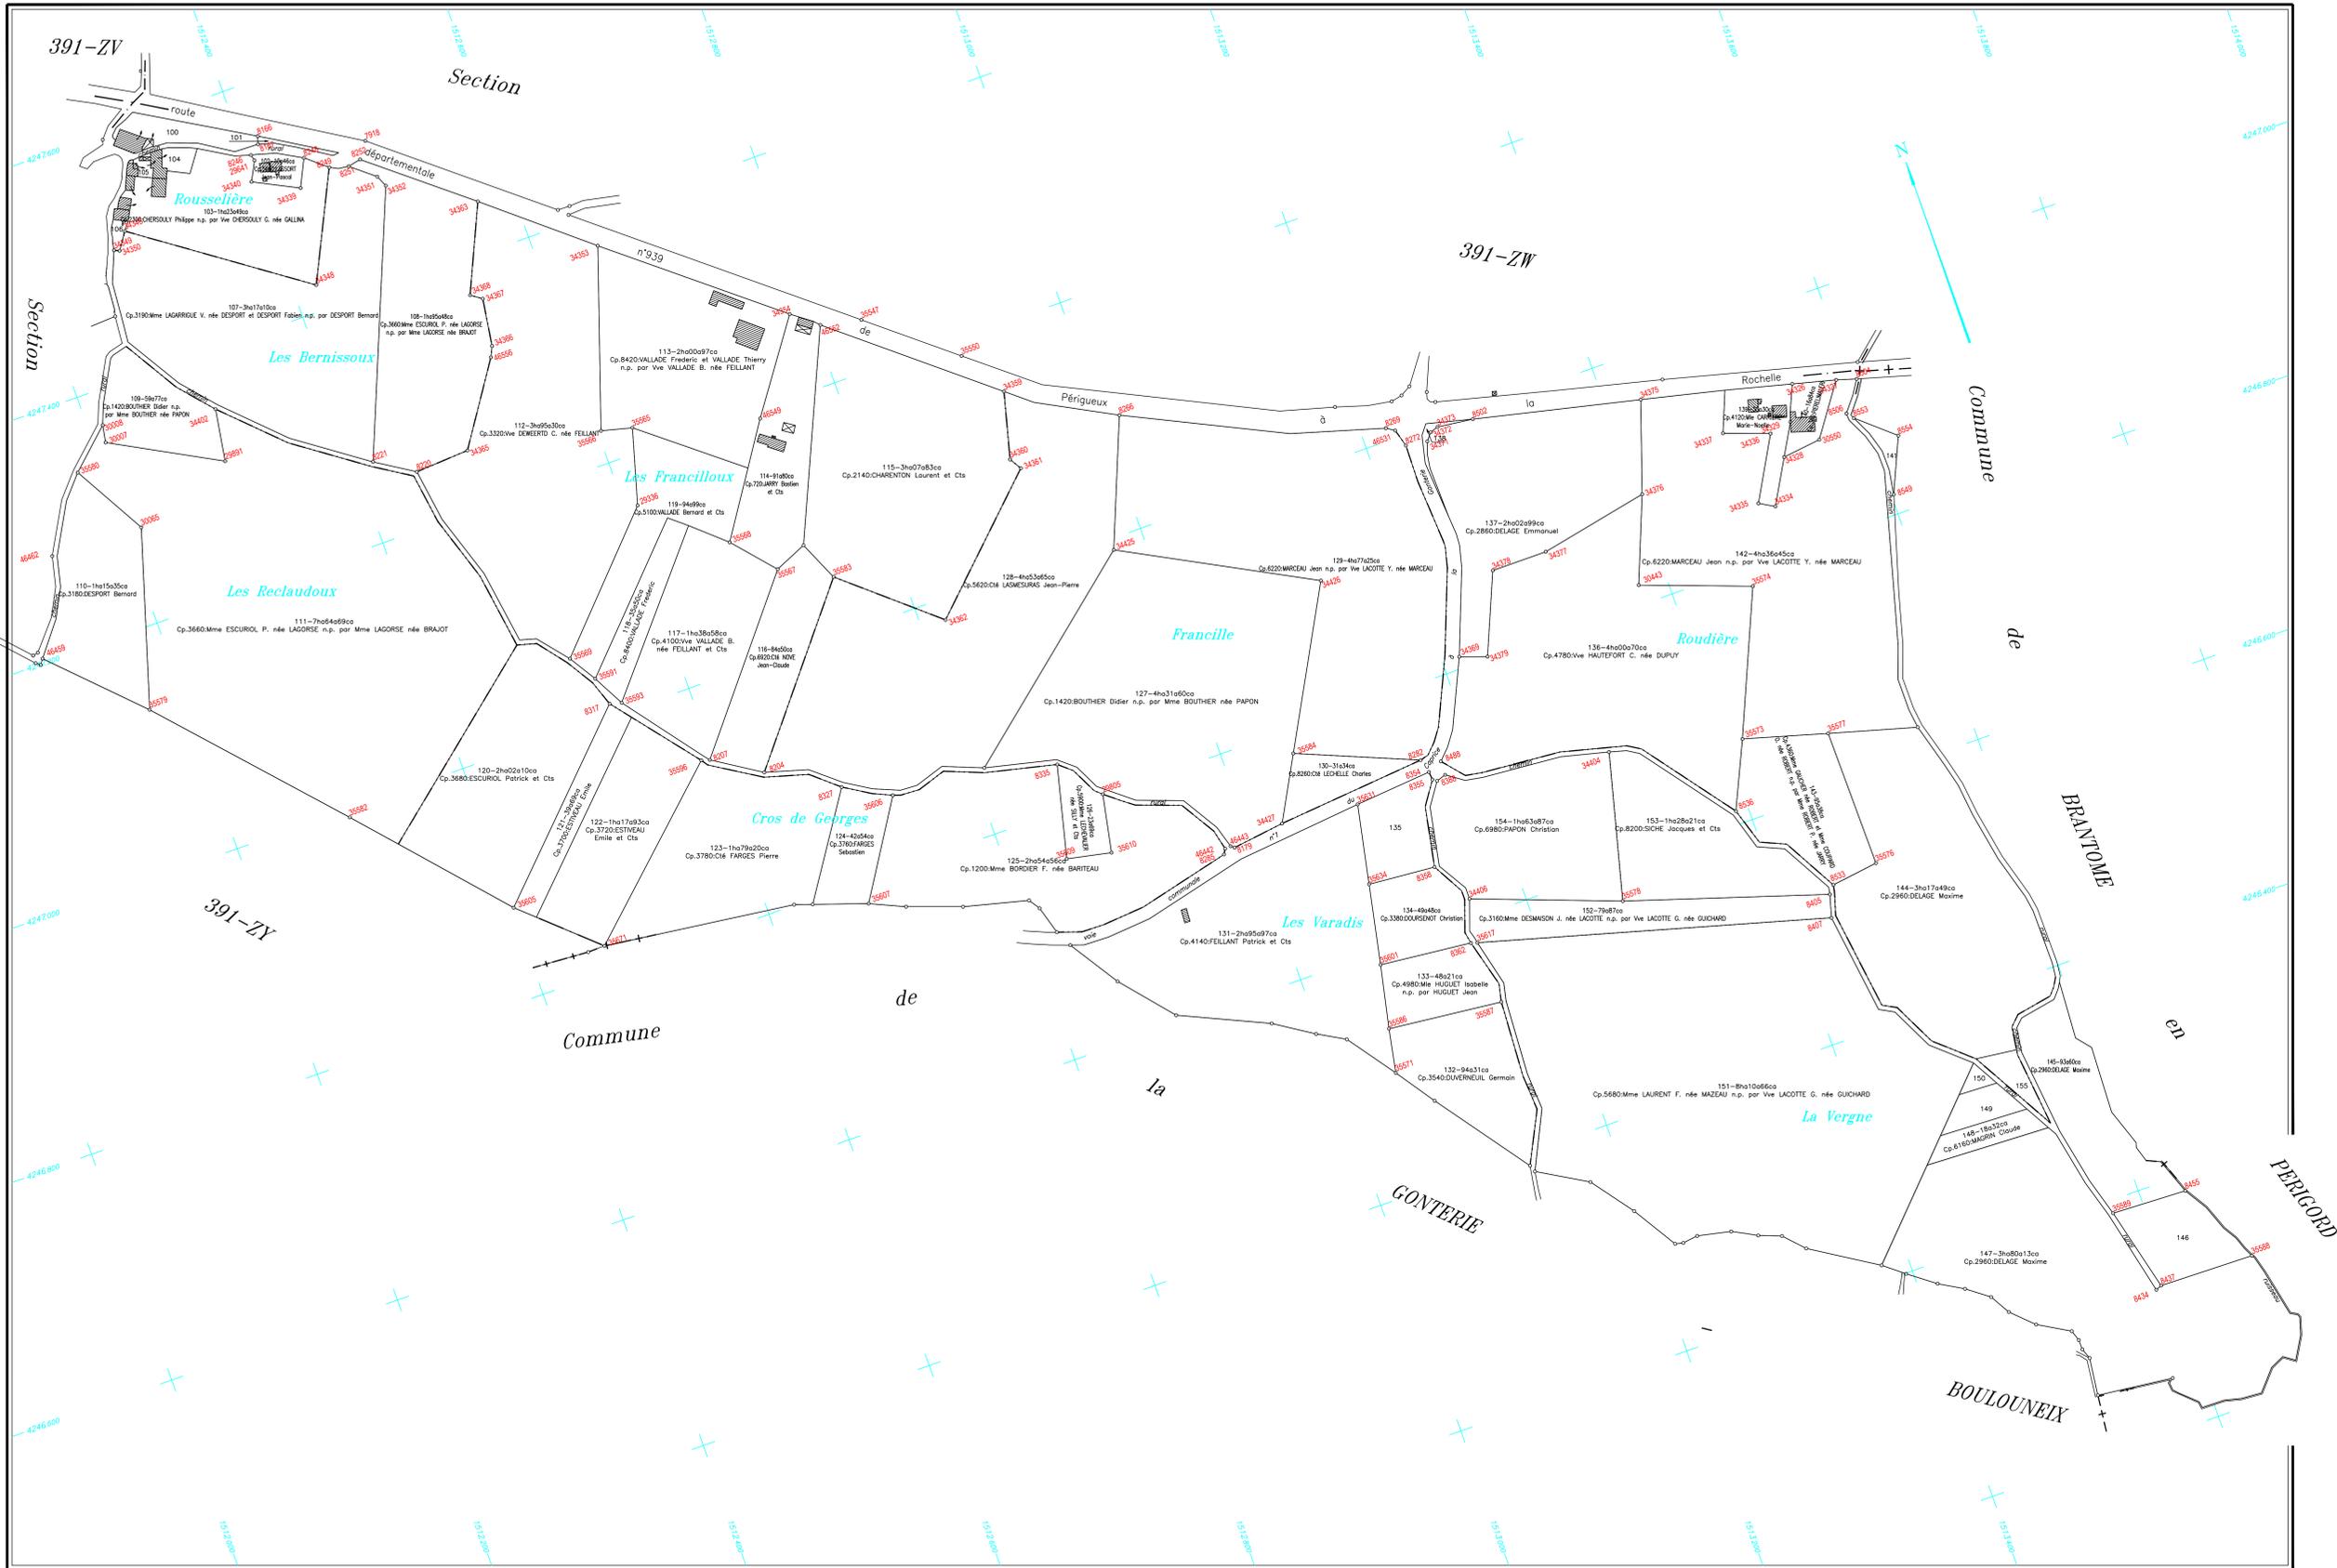

PARCELLES SITUÉES SUR LA COMMUNE DE BRANTOME EN PERIGORD

ZX 100	- Cp.1420:BOUTHER Didier n.p. par Mme BOUTHER née PAPON.....	23a20ca
ZX 101	- Cp.80:DEPT DE LA DORDOGNE	2a20ca
ZX 104	- Cp.3850:Mme FAURE J. née LAVALD n.p. par Vve LAVALD J. née LARUE.....	10a09ca
ZX 105	- Cp.1350:BOUSSARIE Bruno.....	0a90ca
ZX 106	- Cp.6920:CH NOYE Jean-Claude.....	3a57ca
ZX 135	- Cp.2520:COMPAGNAUD Eric et Cts n.p. par Vve COMPAGNAUD M. née PARIES.....	41a75ca
ZX 138	- Cp.80:DEPT DE LA DORDOGNE	2a77ca
ZX 141	- Cp.6180:Mme MALEMANCHE M. née TOURNER.....	5a87ca
ZX 146	- Cp.2600:COULOMBEX Jean n.p. par Vve COULOMBEX P. née CRABANC.....	50a08ca
ZX 149	- Cp.2560:Mme COSQUERIC M. née BRUNET.....	15a26ca
ZX 150	- Cp.7740:RATINAUD Scaire.....	3a77ca
ZX 155	- Cp.4020:FAYE Leandre.....	11a09ca

Plan établi en 2021
par M. Philippe COUTURE
géomètre-expert agréé

Echelle 1/2000

BRANTOME EN PERIGORD Section 391ZX

Plan approuvé par la Commission Communale dans sa séance du 8 avril 2021 le Président : le Secrétaire :	AFFICHE DU 25/10/2021 AU 03/12/2021 le Maire :
Plan portant en rouge les modifications prescrites par la Commission Communale dans sa séance du le Président : le Secrétaire :	AFFICHE DU AU le Maire :
Plan portant en bleu les modifications prescrites par la Commission Départementale dans sa séance du le Président : le Secrétaire :	AFFICHE DU AU le Maire :