


ELNV (EYZERAC-LEMPZOURS-NEGRONDES-VAUNAC)

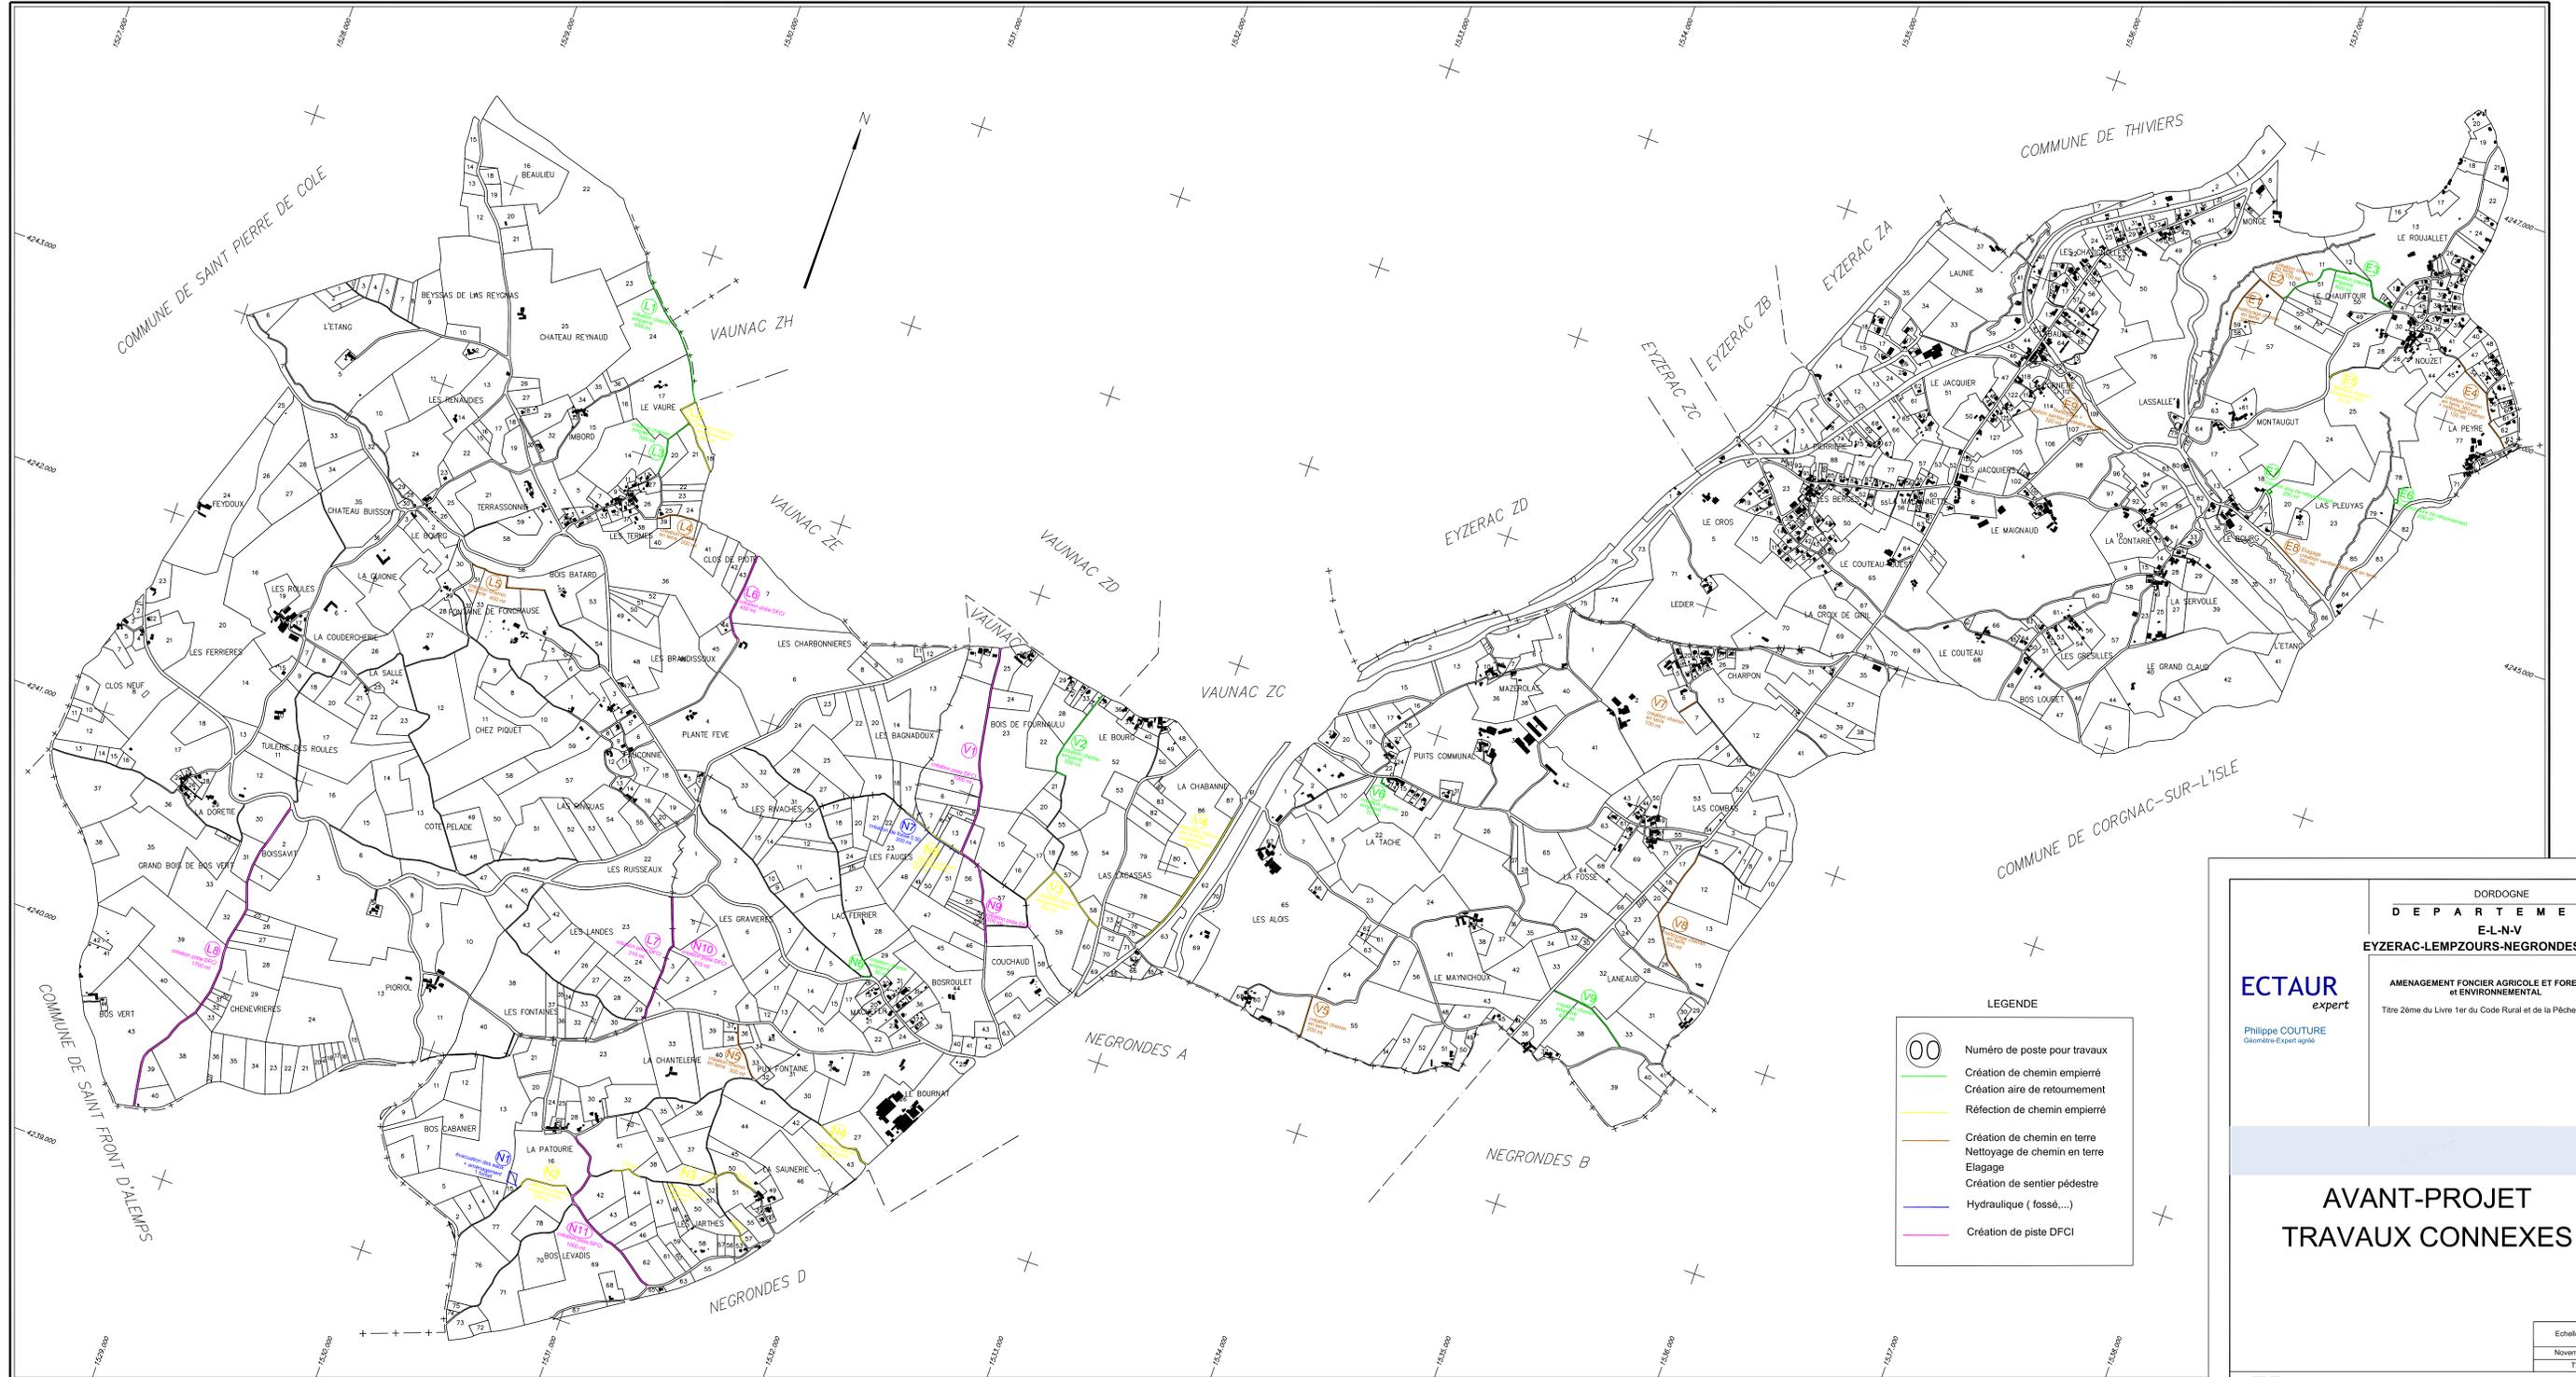

LEGENDE

- Numéro de poste pour travaux
- Création de chemin empierré
- Création aire de retournement
- Réfection de chemin empierré
- Création de chemin en terre
- Nettoyage de chemin en terre
- Elagage
- Création de sentier pédestre
- Hydraulique (fossé,...)
- Création de piste DFCI

DORDOGNE
D E P A R T E M E N T
E-L-N-V
EYZERAC-LEMPZOURS-NEGRONDES-VAUNAC

**AMENAGEMENT FONCIER AGRICOLE ET FORESTIER
et ENVIRONNEMENTAL**
Titre 2ème du Livre 1er du Code Rural et de la Pêche Maritime

ECTAUR
expert

Philippe COUTURE
Géomètre-Expert agréé

**AVANT-PROJET
TRAVAUX CONNEXES**

ECTAUR (33) : 02 99 99 99 99
125, rue de France - BP32
33383 BLAYE CEDEX
Tel : 05 57 42 18 04

www.ectaur.fr

ECTAUR (65) :
St. Avenue des Lins
64000 PAU
Tel : 05 59 32 74 18

ECTAUR (85) :
Rue des Lacs Châtelliers
65000 TARBES
Tel : 05 62 93 07 33

Echelle : 1/10000

Novembre 2024

T23083